


**Место размещения
нестационарного торгового объекта
(сезонное детское кафе)**

Генплан разработан на стереотопографической
съемке, выполненной Восточно-Сибирским
аэрогеодезическим предприятием ГУГК СССР
в 1990г.

Система координат местная.

Система высот балтийская. **ГЕНПЛАН М 1:500**

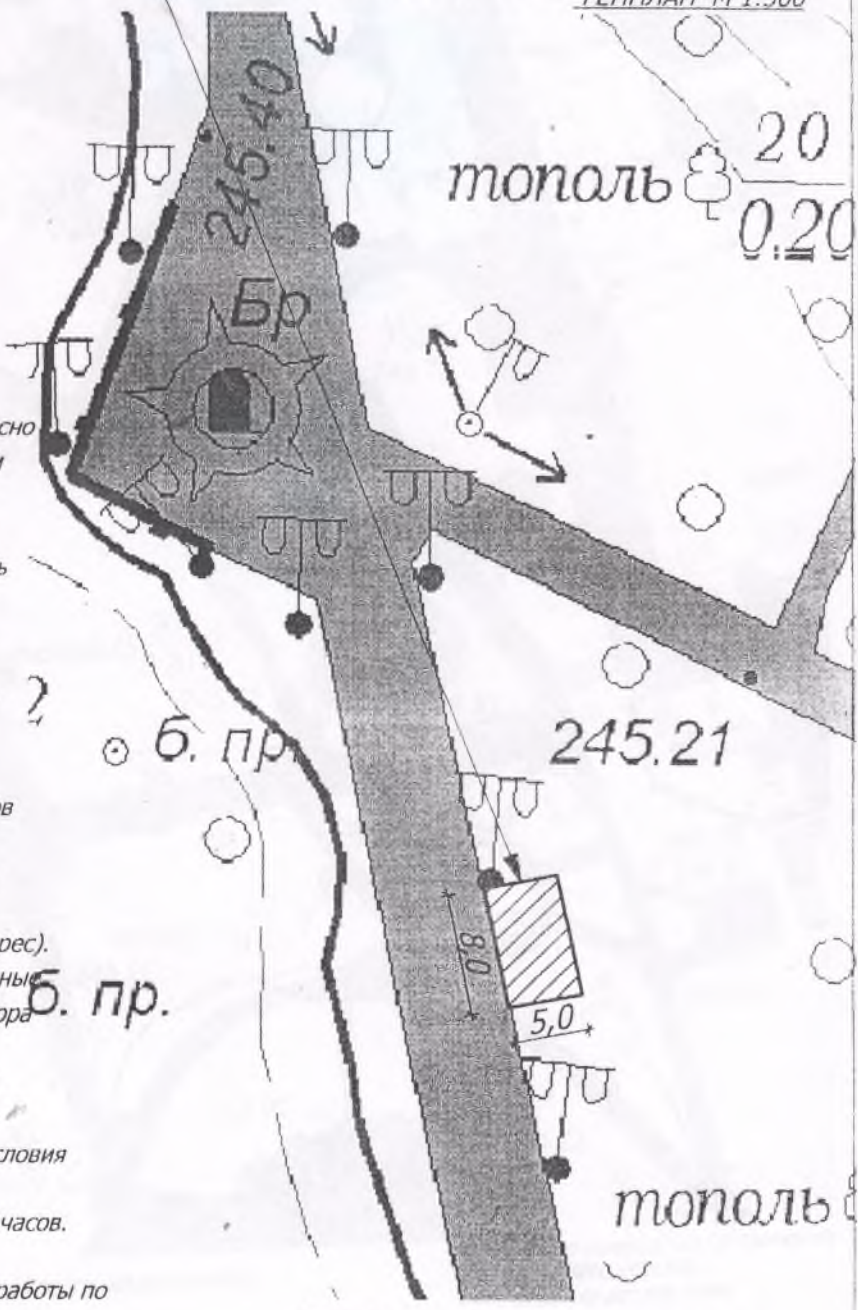

Площадку под сезонное кафе разместить согласно
схеме, при этом возможно размещение шатра и
столов заводского изготовления, с установкой
торгового оборудования.

Внешний вид шатра дополнительно согласовать
с главным архитектором города

При обустройстве площадки сезонного кафе
предусмотреть:

- освещение площадки в темное время суток,
включая декоративное освещение;
- установка объемных цветочных вазонов
(возможно использование искусственных цветов
и деревьев).

Обязательно наличие вывески с информацией
о фирменном наименовании, режиме работы,
обслуживающей организации (юридический адрес).

Для сбора мусора установить специализированные
контейнеры, заключить договор по вывозу мусора
со службой ЖКХ.

Оформить договор аренды земельного участка
в ДГАЗ Администрации г. Абакана.

При изменении площади земельного участка условия
договора считаются недействительными.

Уборка территории производить с 6.00 до 9.00 часов.

По окончании договора аренды провести
демонтаж оборудования и восстановительные работы по
благоустройству арендуемой территории.

- ПЛОЩАДЬ УЧАСТКА 40,0 м²

						№20			
ИЗМ	КОЛ. УЧ	ЛИСТ	№ ДОК	ПОДПИСЬ	ДАТА				
ГЛ.АРХИТЕКТ.		КРЫЛОВА		<i>[Signature]</i>	23.03.12	СХЕМА РАЗМЕЩЕНИЯ НЕСТАЦИОНАРНОГО ТОРГОВОГО ОБЪЕКТА (СЕЗОННОЕ ДЕТСКОЕ КАФЕ) ПО АДРЕСУ: ДЕТСКИЙ ПАРК "ОРЛЁНОК".	СТАДИЯ	ЛИСТ	ЛИСТОВ
НАЧ.ОТД.		АНФЕРОВА		<i>[Signature]</i>			п	1	
АРХИТЕКТОР		ИВАНОВА		<i>[Signature]</i>					
						СИТУАЦИОННЫЙ ПЛАН ГЕНПЛАН М 1:500	ДЕПАРТАМЕНТ ГАЗ АДМИНИСТРАЦИИ ГОРОДА АБАКАНА		