СИТУАЦИОННЫЙ ПЛАН

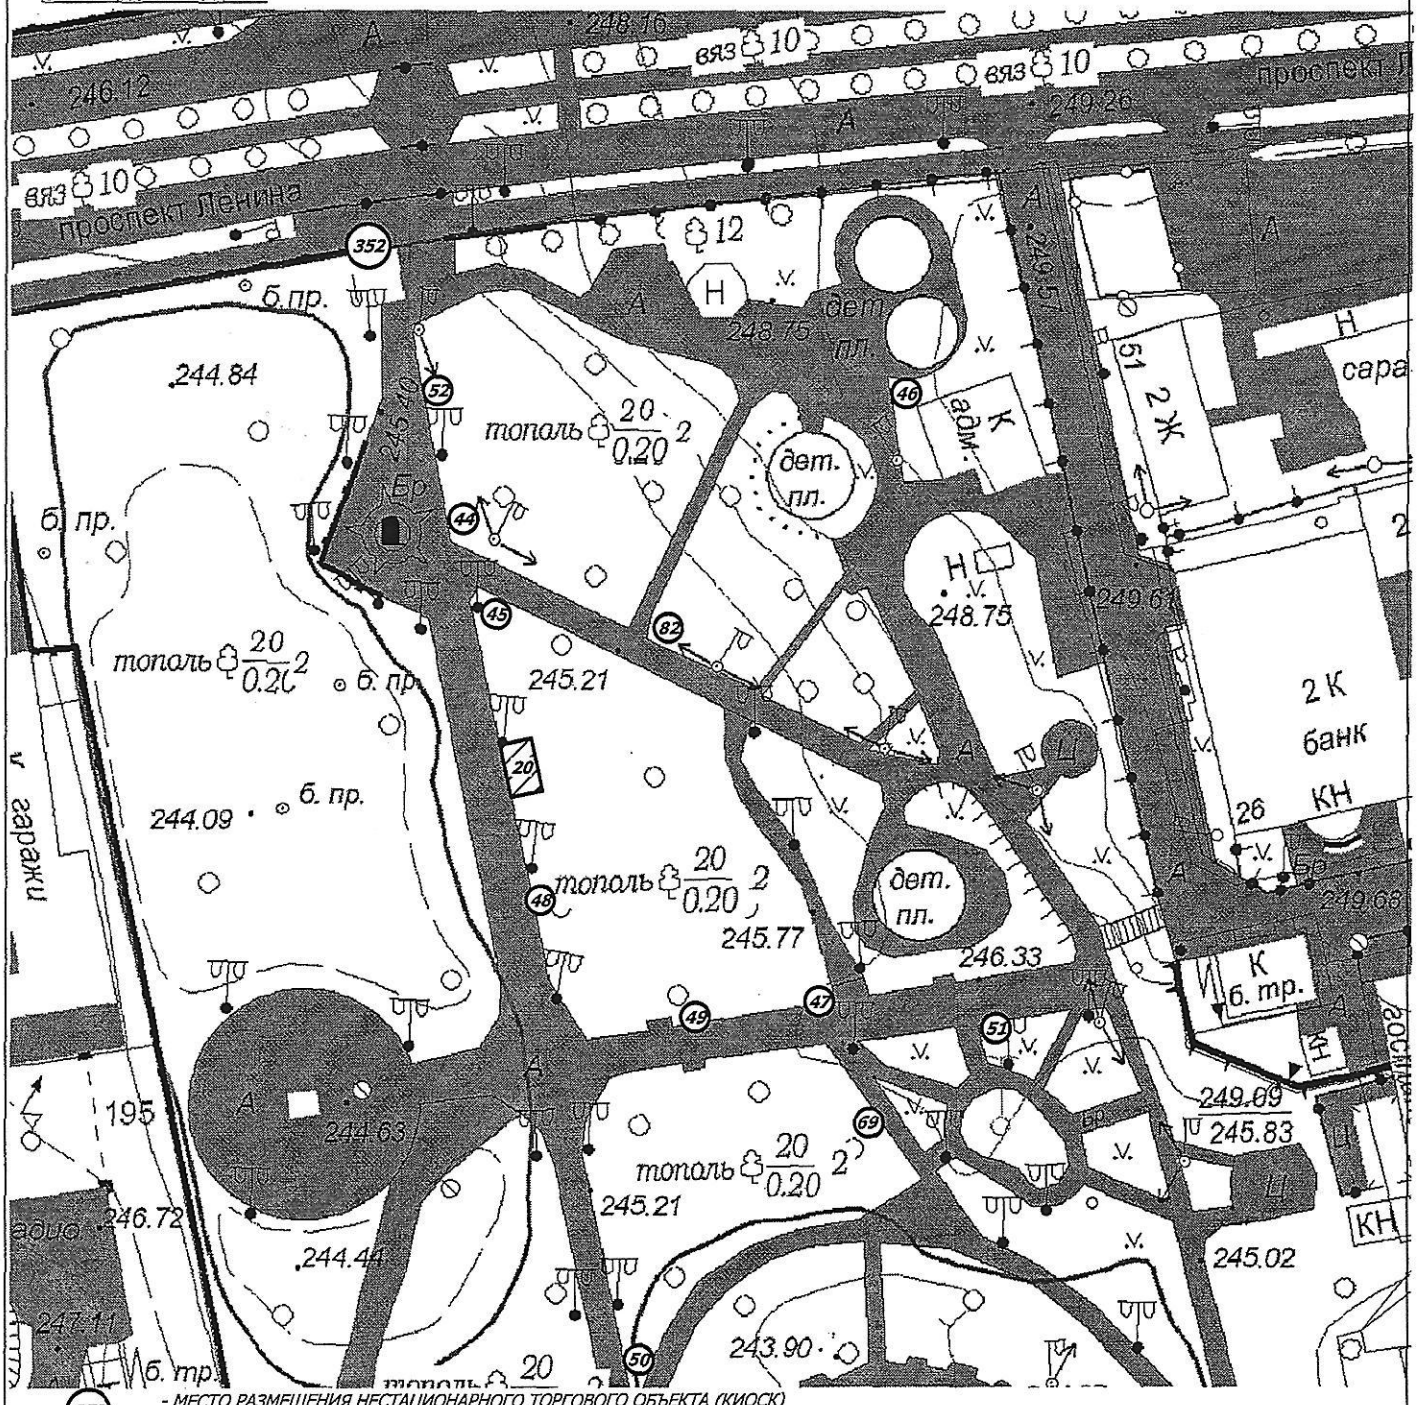

- 352 — МЕСТО РАЗМЕЩЕНИЯ НЕСТАЦИОНАРНОГО ТОРГОВОГО ОБЪЕКТА (КИОСК)
  СПЕЦИАЛИЗАЦИЯ: МОРОЖЕНОЕ;
- 45 46 47 48 50 51 — МЕСТО РАЗМЕЩЕНИЯ НЕСТАЦИОНАРНОГО ТОРГОВОГО ОБЪЕКТА
  (ЛОТОК, ПАЛАТКА, МОРОЗИЛЬНЫЙ ПРИЛАВОК, ИНЫЕ СПЕЦИАЛЬНЫЕ ПРИСПОСОБЛЕНИЯ);
  СПЕЦИАЛИЗАЦИЯ: МОРОЖЕНОЕ, БЕЗАЛКОГОЛЬНЫЙЕ НАПИТКИ, ПРОДУКТЫ;
- 49 — МЕСТО РАЗМЕЩЕНИЯ НЕСТАЦИОНАРНОГО ТОРГОВОГО ОБЪЕКТА
  (ЛОТОК, ПАЛАТКА, ИНЫЕ СПЕЦИАЛЬНЫЕ ПРИСПОСОБЛЕНИЯ);
  СПЕЦИАЛИЗАЦИЯ: АКВАГРИМ, ДЕТСКИЕ ИГРУШКИ ;
- 44 52 69 — МЕСТО РАЗМЕЩЕНИЯ НЕСТАЦИОНАРНОГО ТОРГОВОГО ОБЪЕКТА
  (ЛОТОК, ПАЛАТКА И ИНЫЕ СПЕЦИАЛЬНЫЕ ПРИСПОСОБЛЕНИЯ);
  СПЕЦИАЛИЗАЦИЯ: ДЕТСКИЕ ИГРУШКИ, СУВЕНИРЫ;
- 82 — МЕСТО РАЗМЕЩЕНИЯ НЕСТАЦИОНАРНОГО ТОРГОВОГО ОБЪЕКТА
  (ЛОТОК, ИНЫЕ СПЕЦИАЛЬНЫЕ ПРИСПОСОБЛЕНИЯ);
  СПЕЦИАЛИЗАЦИЯ: АКВАГРИМ;

- 20 — МЕСТО РАЗМЕЩЕНИЯ НЕСТАЦИОНАРНОГО ТОРГОВОГО ОБЪЕКТА
  (сезонное детское кафе)

изм	кол.уч	лист	№ док	подпись	дата
ГЛ.АРХИТЕКТ.		КРЫЛОВА			
НАЧ.ОТД.		АНФЕРОВА			
АРХИТЕКТОР		ИВАНОВА			

ОБЩАЯ СХЕМА РАЗМЕЩЕНИЯ НЕСТАЦИОНАРНЫХ ТОРГОВЫХ ОБЪЕКТОВ (ЛОТОК, ПАЛАТКА,МОРОЗИЛЬНЫЙ ПРИЛАВОК, ИНЫЕ СПЕЦИАЛЬНЫЕ ПРИСПОСОБЛЕНИЯ, КИОСК) ПО АДРЕСУ: ДЕТСКИЙ ПАРК "ОРЛЁНОК".

СТАДИЯ	ЛИСТ	ЛИСТОВ
П	1	

СИТУАЦИОННЫЙ ПЛАН

ДЕПАРТАМЕНТ ГАЗ АДМИНИСТРАЦИИ ГОРОДА АБАКАНА