


СИТУАЦИОННЫЙ ПЛАН

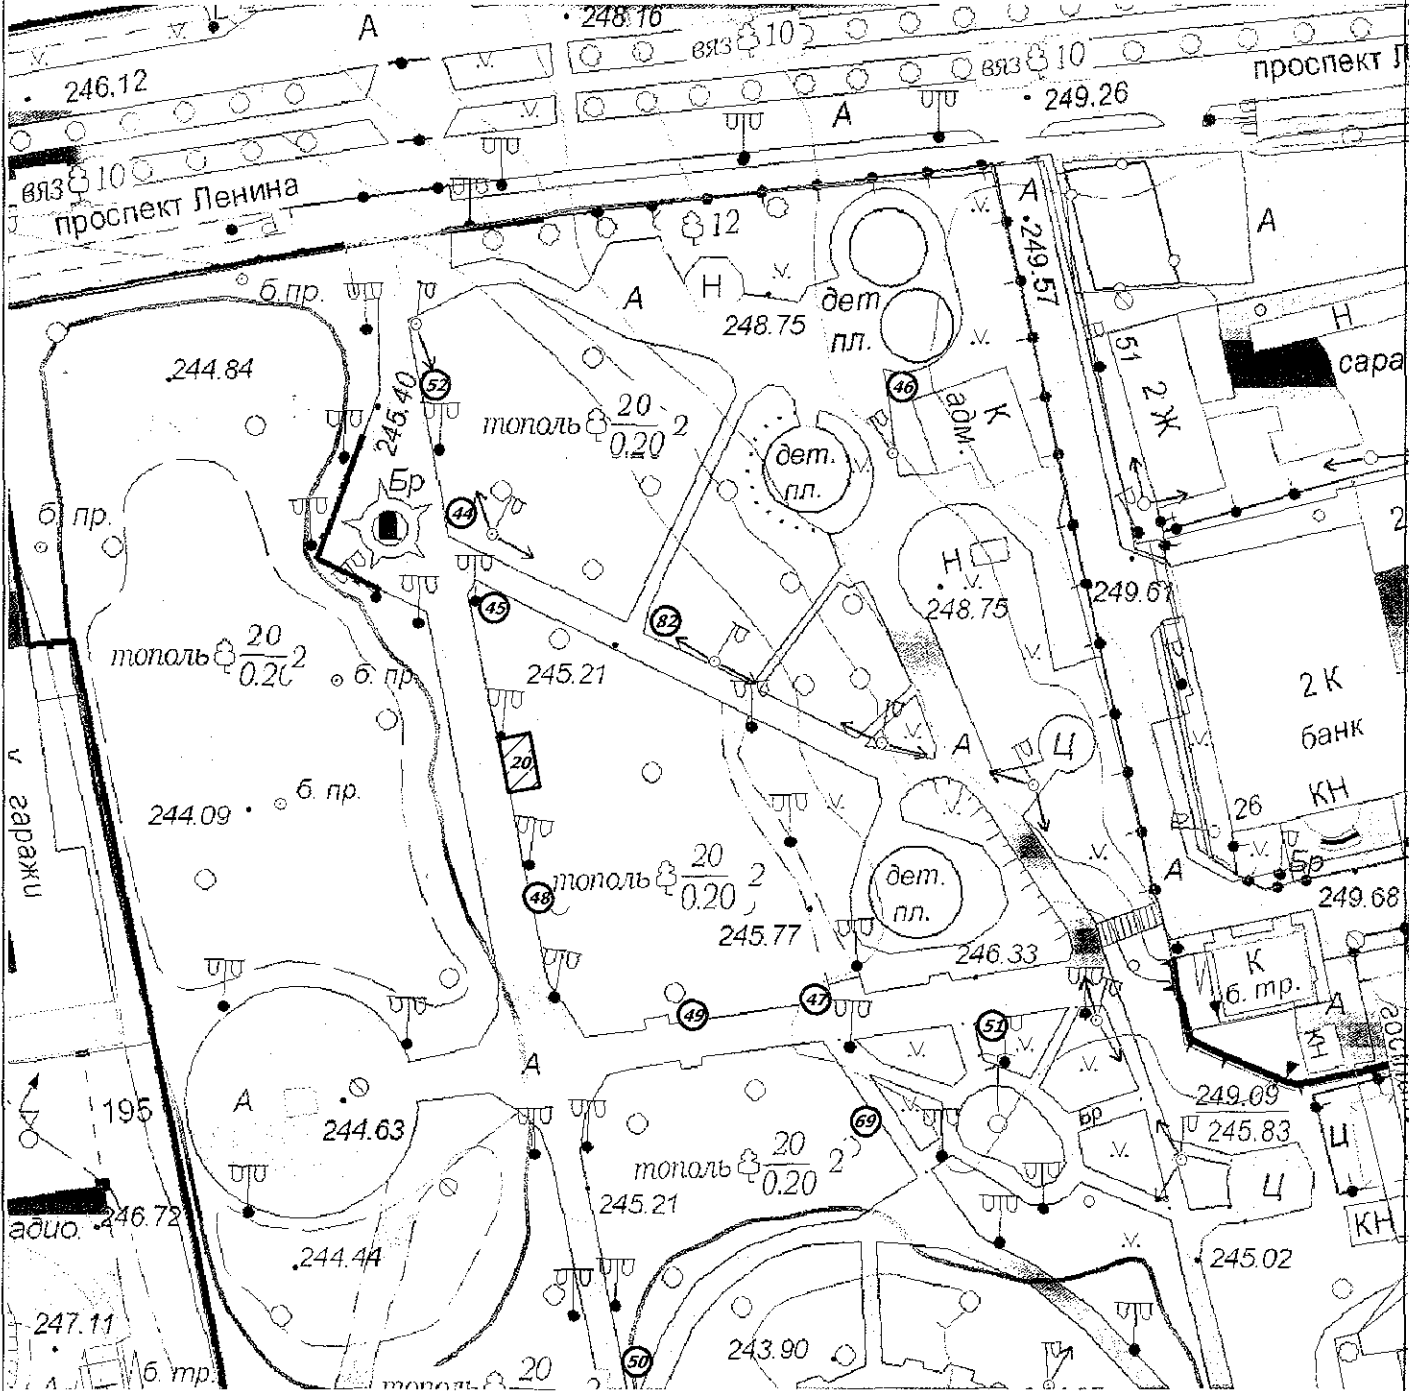

- (45) (46) (47)
- (48) (50) (51)
- (49)
- (44) (52) (69)
- (82)

- МЕСТО РАЗМЕЩЕНИЯ НЕСТАЦИОНАРНОГО ТОРГОВОГО ОБЪЕКТА (ЛОТОК, ПАЛАТКА, МОРОЗИЛЬНЫЙ ПРИЛАВОК, ИНЫЕ СПЕЦИАЛЬНЫЕ ПРИСПОСОБЛЕНИЯ); СПЕЦИАЛИЗАЦИЯ: МОРОЖЕНОЕ, БЕЗАЛКОГОЛЬНЫЕ НАПИТКИ, ПРОДУКТЫ;

- МЕСТО РАЗМЕЩЕНИЯ НЕСТАЦИОНАРНОГО ТОРГОВОГО ОБЪЕКТА (ЛОТОК, ПАЛАТКА, ИНЫЕ СПЕЦИАЛЬНЫЕ ПРИСПОСОБЛЕНИЯ); СПЕЦИАЛИЗАЦИЯ: АКВАГРИМ, ДЕТСКИЕ ИГРУШКИ;

- МЕСТО РАЗМЕЩЕНИЯ НЕСТАЦИОНАРНОГО ТОРГОВОГО ОБЪЕКТА (ЛОТОК, ПАЛАТКА И ИНЫЕ СПЕЦИАЛЬНЫЕ ПРИСПОСОБЛЕНИЯ); СПЕЦИАЛИЗАЦИЯ: ДЕТСКИЕ ИГРУШКИ, СУВЕНИРЫ;

- МЕСТО РАЗМЕЩЕНИЯ НЕСТАЦИОНАРНОГО ТОРГОВОГО ОБЪЕКТА (ЛОТОК, ИНЫЕ СПЕЦИАЛЬНЫЕ ПРИСПОСОБЛЕНИЯ); СПЕЦИАЛИЗАЦИЯ: АКВАГРИМ;



- МЕСТО РАЗМЕЩЕНИЯ НЕСТАЦИОНАРНОГО ТОРГОВОГО ОБЪЕКТА (сезонное детское кафе)

ИЗМ	кол.уч	лист	№ док	подпись	дата				
ГЛА.АРХИТЕКТ.		КРЫЛОВА		<i>[Signature]</i>	28.10.18	ОБЩАЯ СХЕМА РАЗМЕЩЕНИЯ НЕСТАЦИОНАРНЫХ ТОРГОВЫХ ОБЪЕКТОВ (ЛОТОК, ПАЛАТКА,МОРОЗИЛЬНЫЙ ПРИЛАВОК, ИНЫЕ СПЕЦИАЛЬНЫЕ ПРИСПОСОБЛЕНИЯ, КИОСК) ПО АДРЕСУ: ДЕТСКИЙ ПАРК "ОРЛЕНОК".	СТАДИЯ	ЛИСТ	ЛИСТОВ
НАЧ.ОТД.		АНФЕРОВА		<i>[Signature]</i>			П	1	
АРХИТЕКТОР		ИВАНОВА		<i>[Signature]</i>					
СИТУАЦИОННЫЙ ПЛАН						ДЕПАРТАМЕНТ ГАЗ АДМИНИСТРАЦИИ ГОРОДА АБАКАНА			