СИТУАЦИОННЫЙ ПЛАН

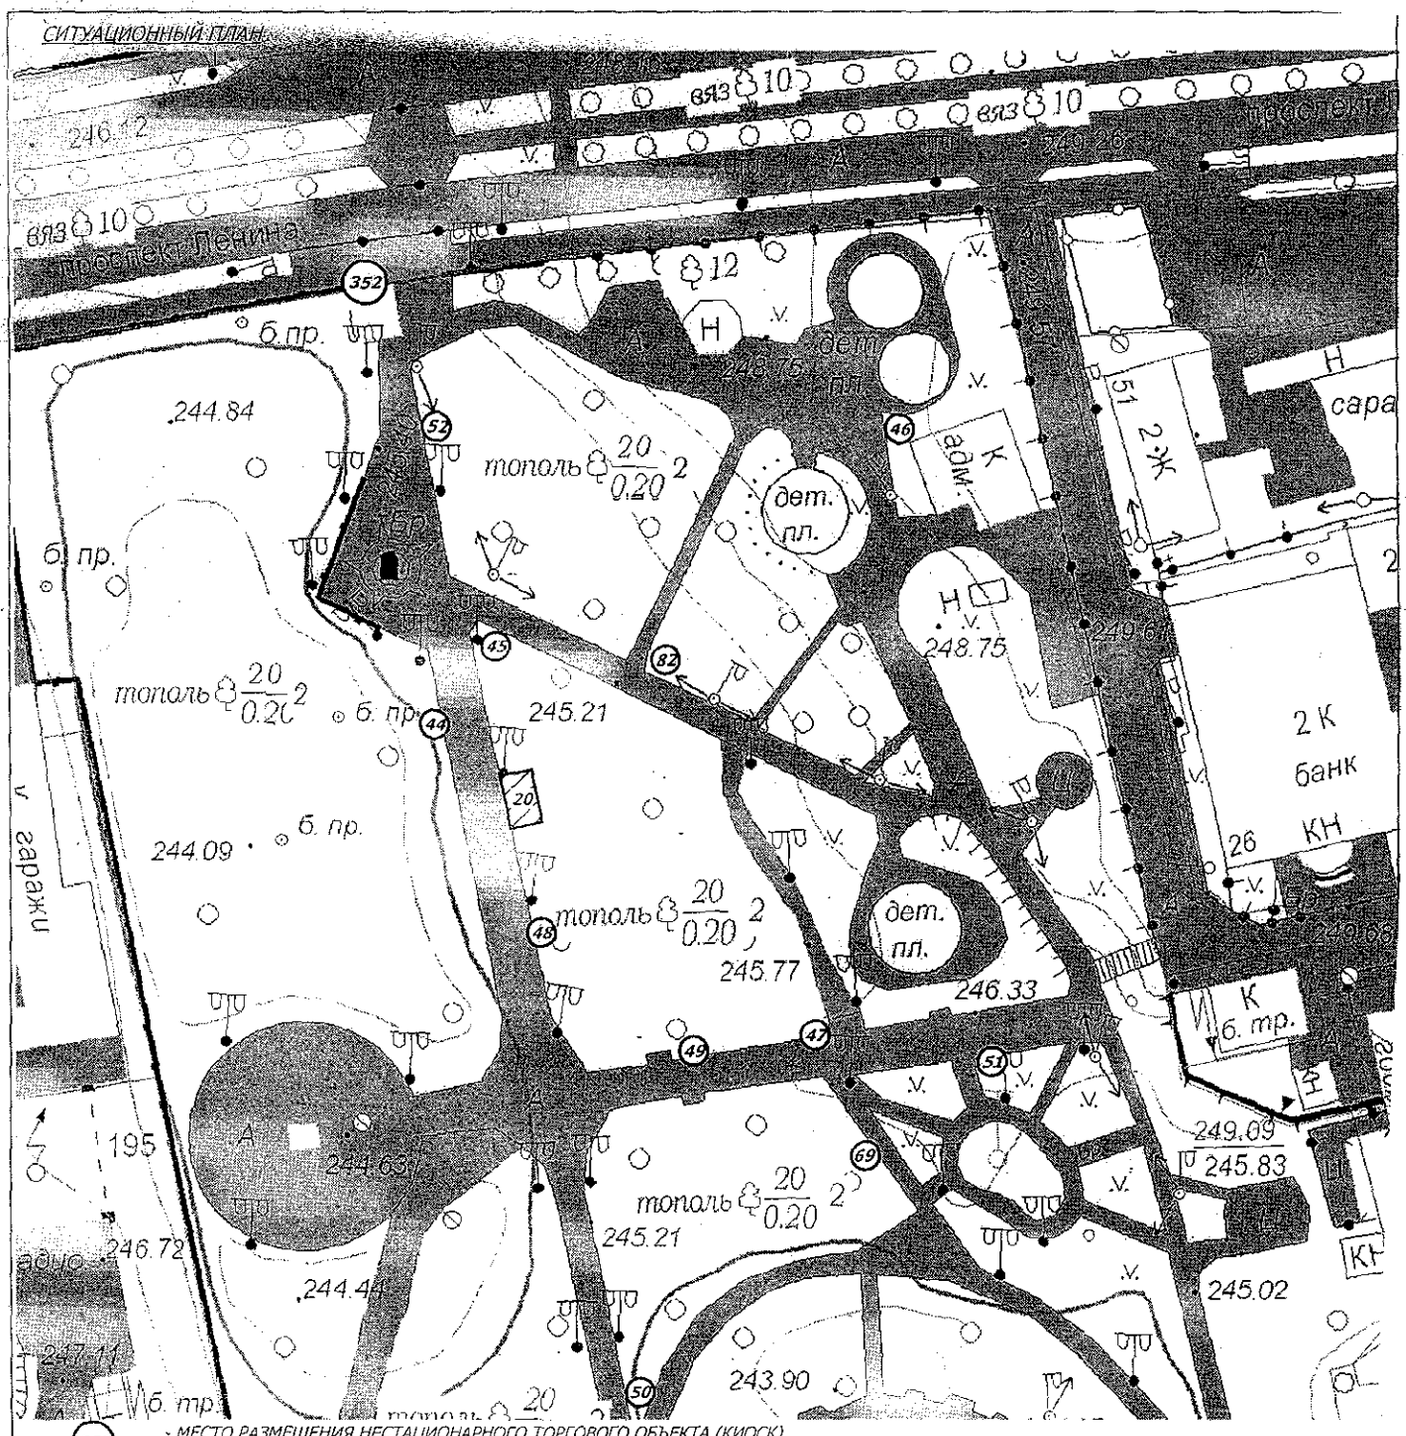

(352) - МЕСТО РАЗМЕЩЕНИЯ НЕСТАЦИОНАРНОГО ТОРГОВОГО ОБЪЕКТА (КИОСК)
СПЕЦИАЛИЗАЦИЯ: МОРОЖЕНОЕ;

(45) (46) (47) (48) (50) (51) - МЕСТО РАЗМЕЩЕНИЯ НЕСТАЦИОНАРНОГО ТОРГОВОГО ОБЪЕКТА
(ЛОТОК, ПАЛАТКА, МОРОЗИЛЬНЫЙ ПРИЛАВОК, ИНЫЕ СПЕЦИАЛЬНЫЕ ПРИСПОСОБЛЕНИЯ);
СПЕЦИАЛИЗАЦИЯ: МОРОЖЕНОЕ, БЕЗАЛКОГОЛЬНЫЙЕ НАПИТКИ, ПРОДУКТЫ;

(49) - МЕСТО РАЗМЕЩЕНИЯ НЕСТАЦИОНАРНОГО ТОРГОВОГО ОБЪЕКТА
(ЛОТОК, ПАЛАТКА, ИНЫЕ СПЕЦИАЛЬНЫЕ ПРИСПОСОБЛЕНИЯ);
СПЕЦИАЛИЗАЦИЯ: АКВАГРИМ, ДЕТСКИЕ ИГРУШКИ ;

(44) (52) (69) - МЕСТО РАЗМЕЩЕНИЯ НЕСТАЦИОНАРНОГО ТОРГОВОГО ОБЪЕКТА
(ЛОТОК, ПАЛАТКА И ИНЫЕ СПЕЦИАЛЬНЫЕ ПРИСПОСОБЛЕНИЯ);
СПЕЦИАЛИЗАЦИЯ: ДЕТСКИЕ ИГРУШКИ, СУВЕНИРЫ;

(82) - МЕСТО РАЗМЕЩЕНИЯ НЕСТАЦИОНАРНОГО ТОРГОВОГО ОБЪЕКТА
(ЛОТОК, ИНЫЕ СПЕЦИАЛЬНЫЕ ПРИСПОСОБЛЕНИЯ);
СПЕЦИАЛИЗАЦИЯ: АКВАГРИМ;

(20) - МЕСТО РАЗМЕЩЕНИЯ НЕСТАЦИОНАРНОГО ТОРГОВОГО ОБЪЕКТА
(сезонное детское кафе)

изм	кол.уч	лист	№ док	подпись	дата			
ГЛ.АРХИТЕКТ.		КРЫЛОВА			22.01.18	ОБЩАЯ СХЕМА РАЗМЕЩЕНИЯ НЕСТАЦИОНАРНЫХ ТОРГОВЫХ ОБЪЕКТОВ (ЛОТОК, ПАЛАТКА, МОРОЗИЛЬНЫЙ ПРИЛАВОК, ИНЫЕ СПЕЦИАЛЬНЫЕ ПРИСПОСОБЛЕНИЯ, КИОСК) ПО АДРЕСУ: ДЕТСКИЙ ПАРК "ОРЛЁНОК".	СТАДИЯ	ЛИСТ	ЛИСТ
НАЧ.ОТД.		АНФЕРОВА					П	1	
АРХИТЕКТОР		ИВАНОВА							
						СИТУАЦИОННЫЙ ПЛАН	ДЕПАРТАМЕНТ ГАЗ АДМИНИСТРАЦИИ ГОРОДА АБАК		