


СИТУАЦИОННЫЙ ПЛАН

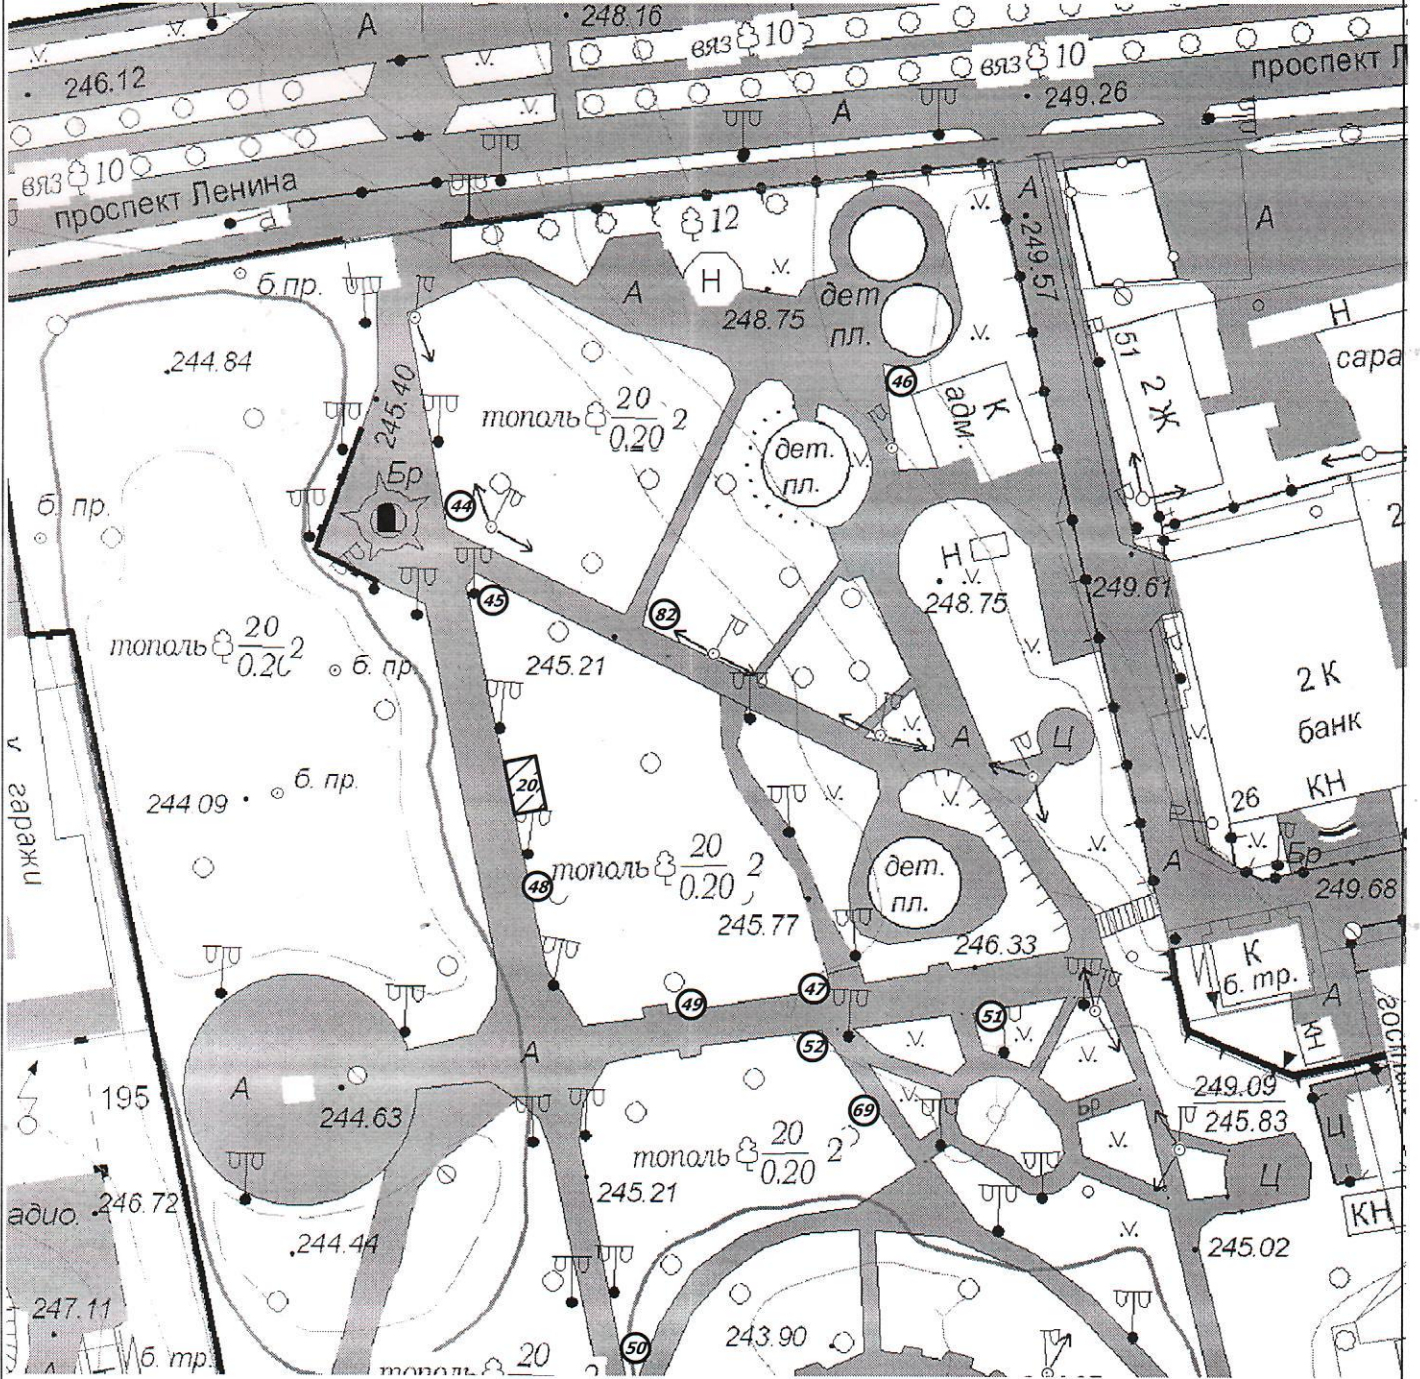

- (45) (46) (47)
- (48) (50) (51)
- (49)
- (44) (52) (69)
- (82)

- МЕСТО РАЗМЕЩЕНИЯ НЕСТАЦИОНАРНОГО ТОРГОВОГО ОБЪЕКТА (ЛОТОК, ПАЛАТКА, МОРОЗИЛЬНЫЙ ПРИЛAVOK, ИНЫЕ СПЕЦИАЛЬНЫЕ ПРИСПОСОБЛЕНИЯ); СПЕЦИАЛИЗАЦИЯ: МОРОЖЕНОЕ, БЕЗАЛКОГОЛЬНЫЕ НАПИТКИ, ПРОДУКТЫ;

- МЕСТО РАЗМЕЩЕНИЯ НЕСТАЦИОНАРНОГО ТОРГОВОГО ОБЪЕКТА (ЛОТОК, ПАЛАТКА, ИНЫЕ СПЕЦИАЛЬНЫЕ ПРИСПОСОБЛЕНИЯ); СПЕЦИАЛИЗАЦИЯ: АКВАГРИМ, ДЕТСКИЕ ИГРУШКИ;

- МЕСТО РАЗМЕЩЕНИЯ НЕСТАЦИОНАРНОГО ТОРГОВОГО ОБЪЕКТА (ЛОТОК, ПАЛАТКА И ИНЫЕ СПЕЦИАЛЬНЫЕ ПРИСПОСОБЛЕНИЯ); СПЕЦИАЛИЗАЦИЯ: ДЕТСКИЕ ИГРУШКИ, СУВЕНИРЫ;

- МЕСТО РАЗМЕЩЕНИЯ НЕСТАЦИОНАРНОГО ТОРГОВОГО ОБЪЕКТА (ЛОТОК, ИНЫЕ СПЕЦИАЛЬНЫЕ ПРИСПОСОБЛЕНИЯ); СПЕЦИАЛИЗАЦИЯ: АКВАГРИМ;



- МЕСТО РАЗМЕЩЕНИЯ НЕСТАЦИОНАРНОГО ТОРГОВОГО ОБЪЕКТА (сезонное детское кафе)

изм	кол.уч	лист	№ док	подпись	дата				
ГЛ.АРХИТЕКТ.	КРЫЛОВА			<i>Сул</i>	15.07.19	ОБЩАЯ СХЕМА РАЗМЕЩЕНИЯ НЕСТАЦИОНАРНЫХ ТОРГОВЫХ ОБЪЕКТОВ (ЛОТОК, ПАЛАТКА, МОРОЗИЛЬНЫЙ ПРИЛAVOK, ИНЫЕ СПЕЦИАЛЬНЫЕ ПРИСПОСОБЛЕНИЯ, КИОСК) ПО АДРЕСУ: ДЕТСКИЙ ПАРК "ОРЛЁНОК".	СТАДИЯ	ЛИСТ	ЛИСТОВ
НАЧ.ОТД.	АНФЕРОВА						П	1	
АРХИТЕКТОР	ИВАНОВА			<i>Иванова</i>					
						СИТУАЦИОННЫЙ ПЛАН	ДЕПАРТАМЕНТ ГАЗ АДМИНИСТРАЦИИ ГОРОДА АБАКАНА		